


-  仮設電源盤
-  15A
-  LANポート

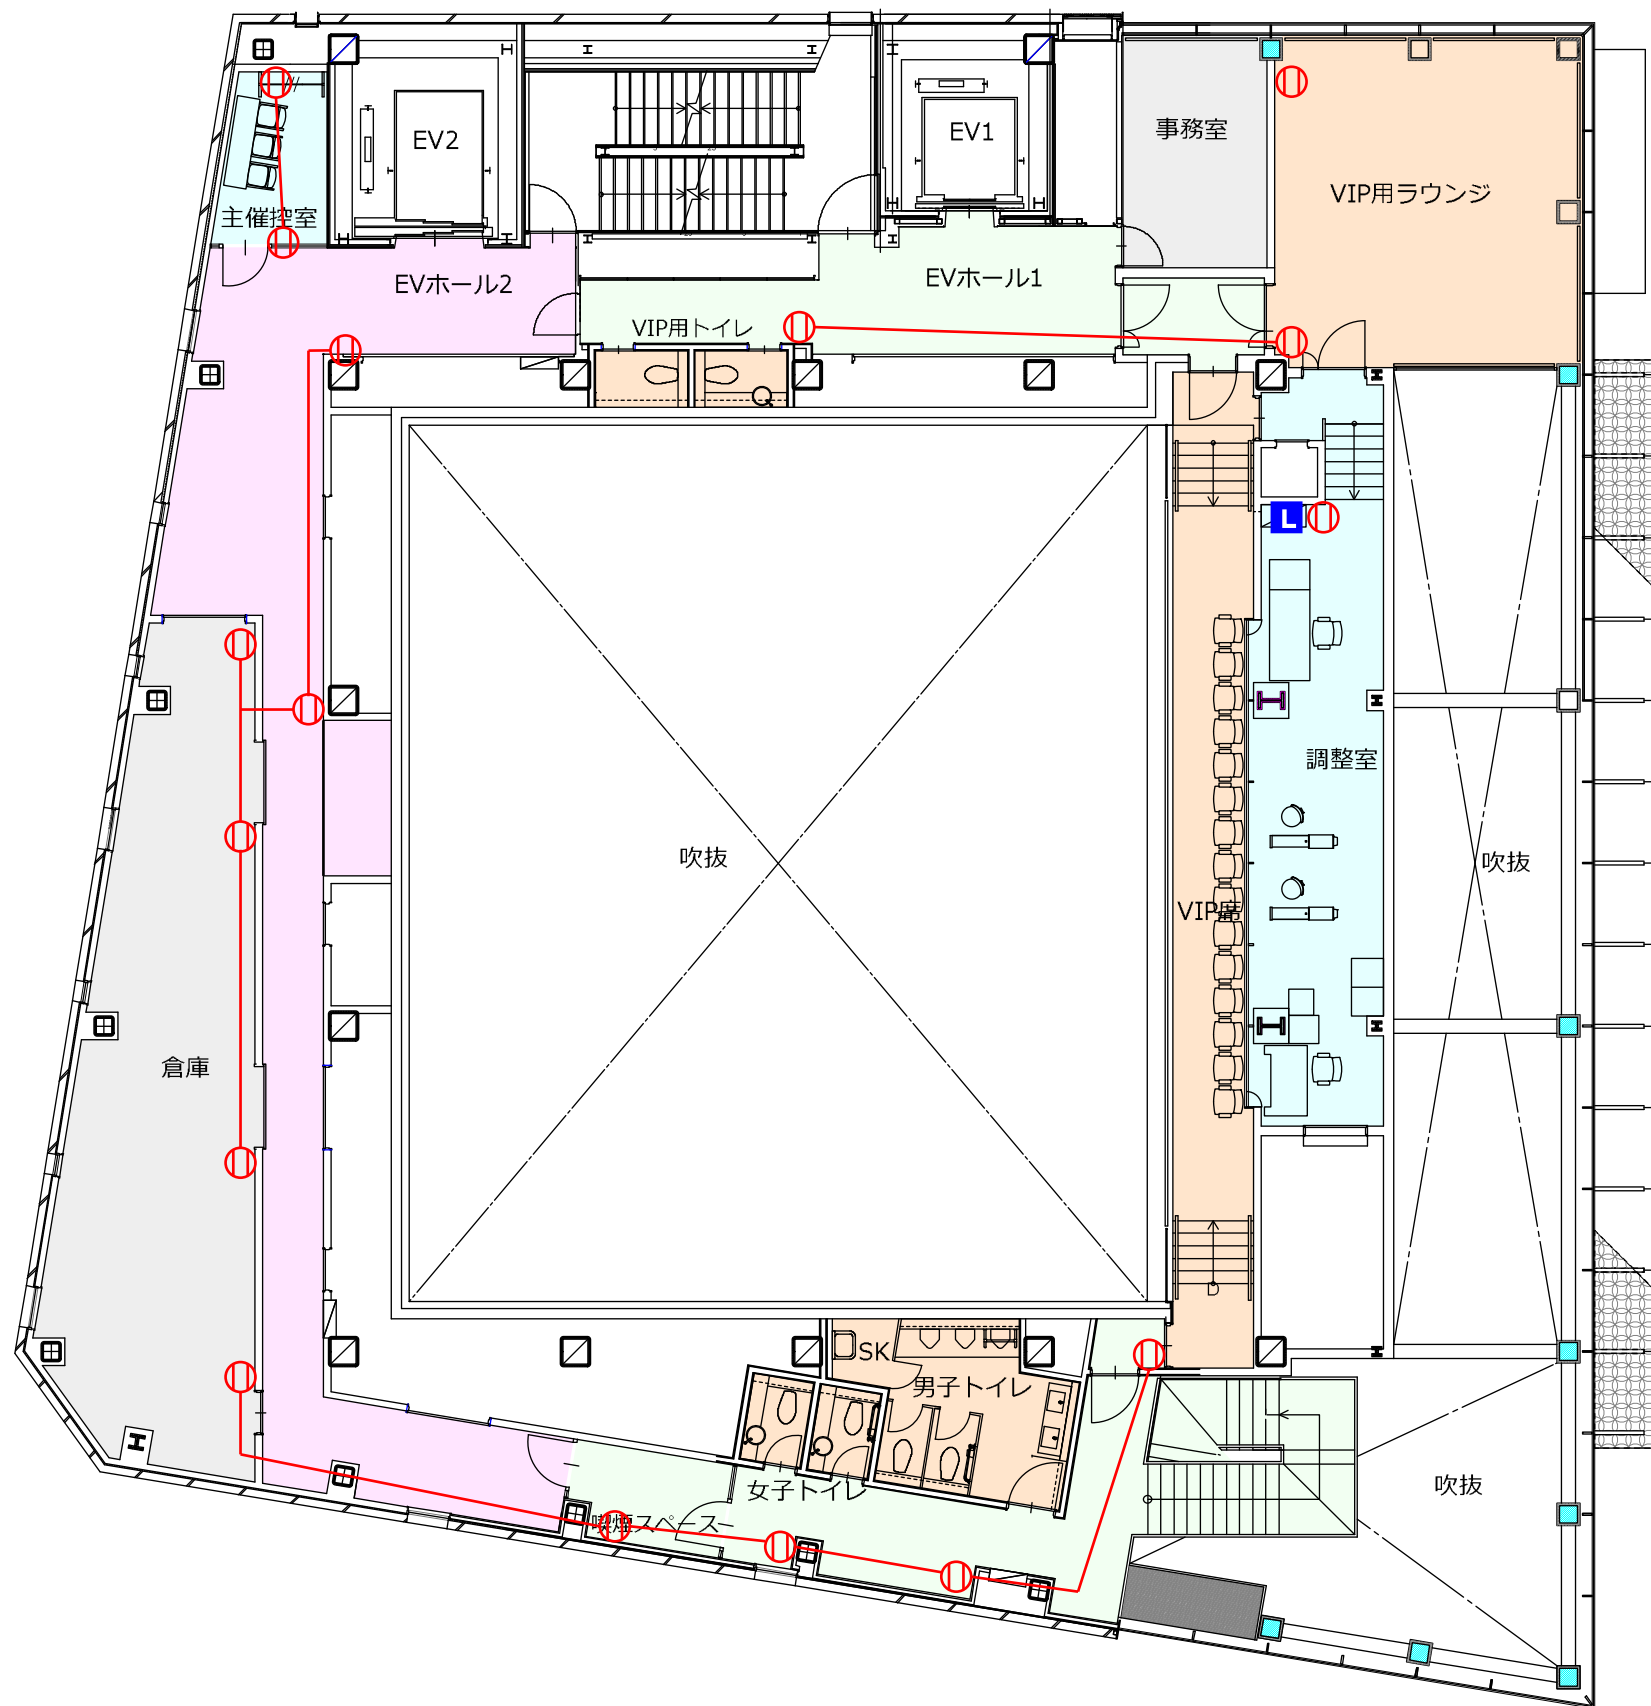

VIP用ラウンジ面積：40㎡(12坪)

VIP席数：15席

※この資料は計画構想段階での資料の為、詳細検討により建築計画及びデザイン、仕様、数量、内容等は変更になる場合があります。(内部資料)