

ADDRESS

3Truss Dim ⑤B/413-415  
⑥B/416-418

2Truss Dim ③B/407-409  
④B/410-412

1Truss Dim ①B/401-403  
②B/404-406

FloorDim下 ⑦B/419-421

FloorDim上 ⑧B/422-424


作業灯 B/504

客電 B/501-503

2Fバルコニー B/506

1F軒下 B/505

レールスポット B/507-510

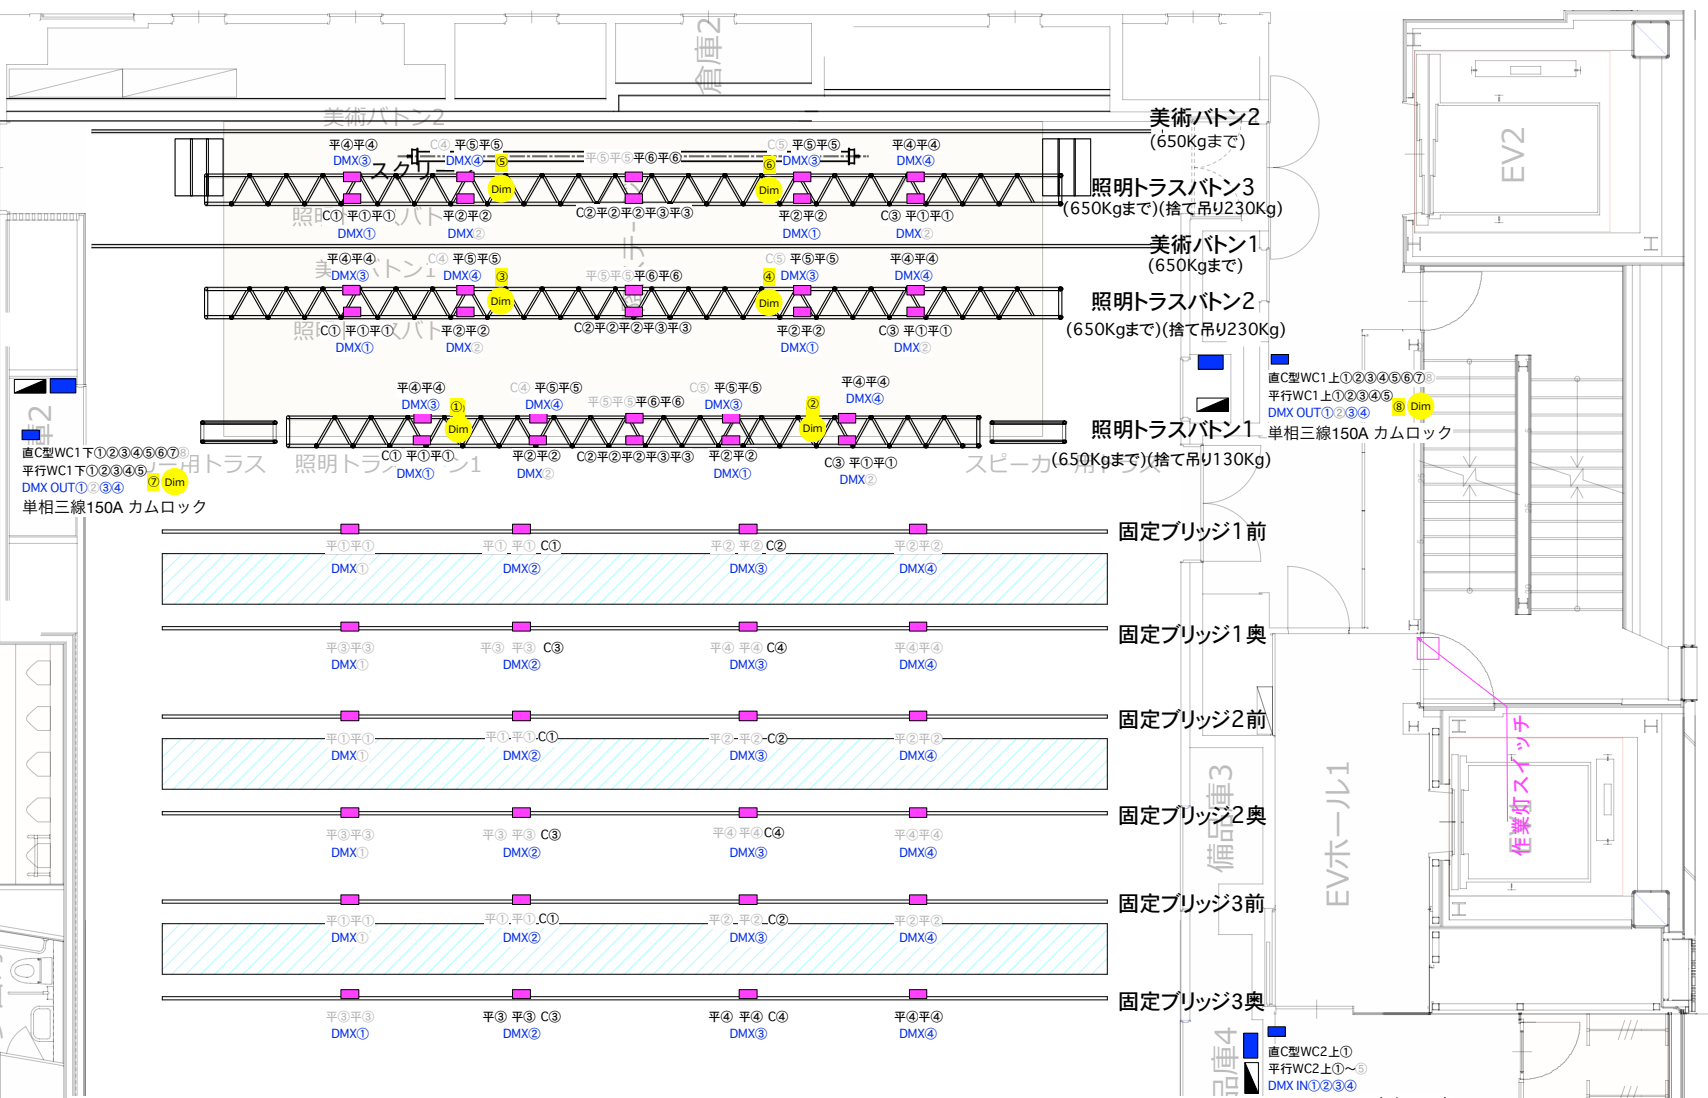

\*固定ブリッジは昇降しません。基本仕込みから変更する場合は、回路/信号配線まで完全現状復帰をお願いします

\*グレー表示の回路/回線は常設仕込みで使用しています

2F調整室内C4口

- 倉庫機材
- LED Quad parx3(平行)(100v /200v 160VA 3kg)
  - LEDフレネル×2 (平行)(100v 160VA 12kg)
  - LED ミニプル×6 (平行)(100v /200v 220VA 3.5kg)
  - LED ローホリ×13 (平行)(100v 125VA 7.8kg)
  - color source spot 26°×1(平行)

- 照明トラス
- LED Quad Parx91(平行)[内42台捨て吊](100v /200v 160VA 3kg)
  - LED ミニプル×4 (平行)(100v /200v 220VA 3.5kg)
  - color source spot 26°×12(平行)(100v 185VA 15kg)

- 固定ブリッジ(回路/信号配線、常時固定)
- LED Quad Parx50 (平行)(100v /200v 160VA 3kg)(4ch)
  - LEDフレネル×18 (平行)(100v 160VA 12kg)(1ch)
  - color source spot 26°×17(平行)(100v 185VA 15kg)

神田明神ホール事務所  
Tell 03-6672-6721  
(株)J.S.S 照明部  
Tell 03-5737-5600  
jss\_kanda1@jssinc.co.jp