


▲ 仮設電源盤

- ① コンセント盤
- ② 15A平行・3回路
30A C型・2回路
- ③

- ④ コンセント盤
- 15A平行・2回路
30A C型・1回路

○ 15A

■ LANポート

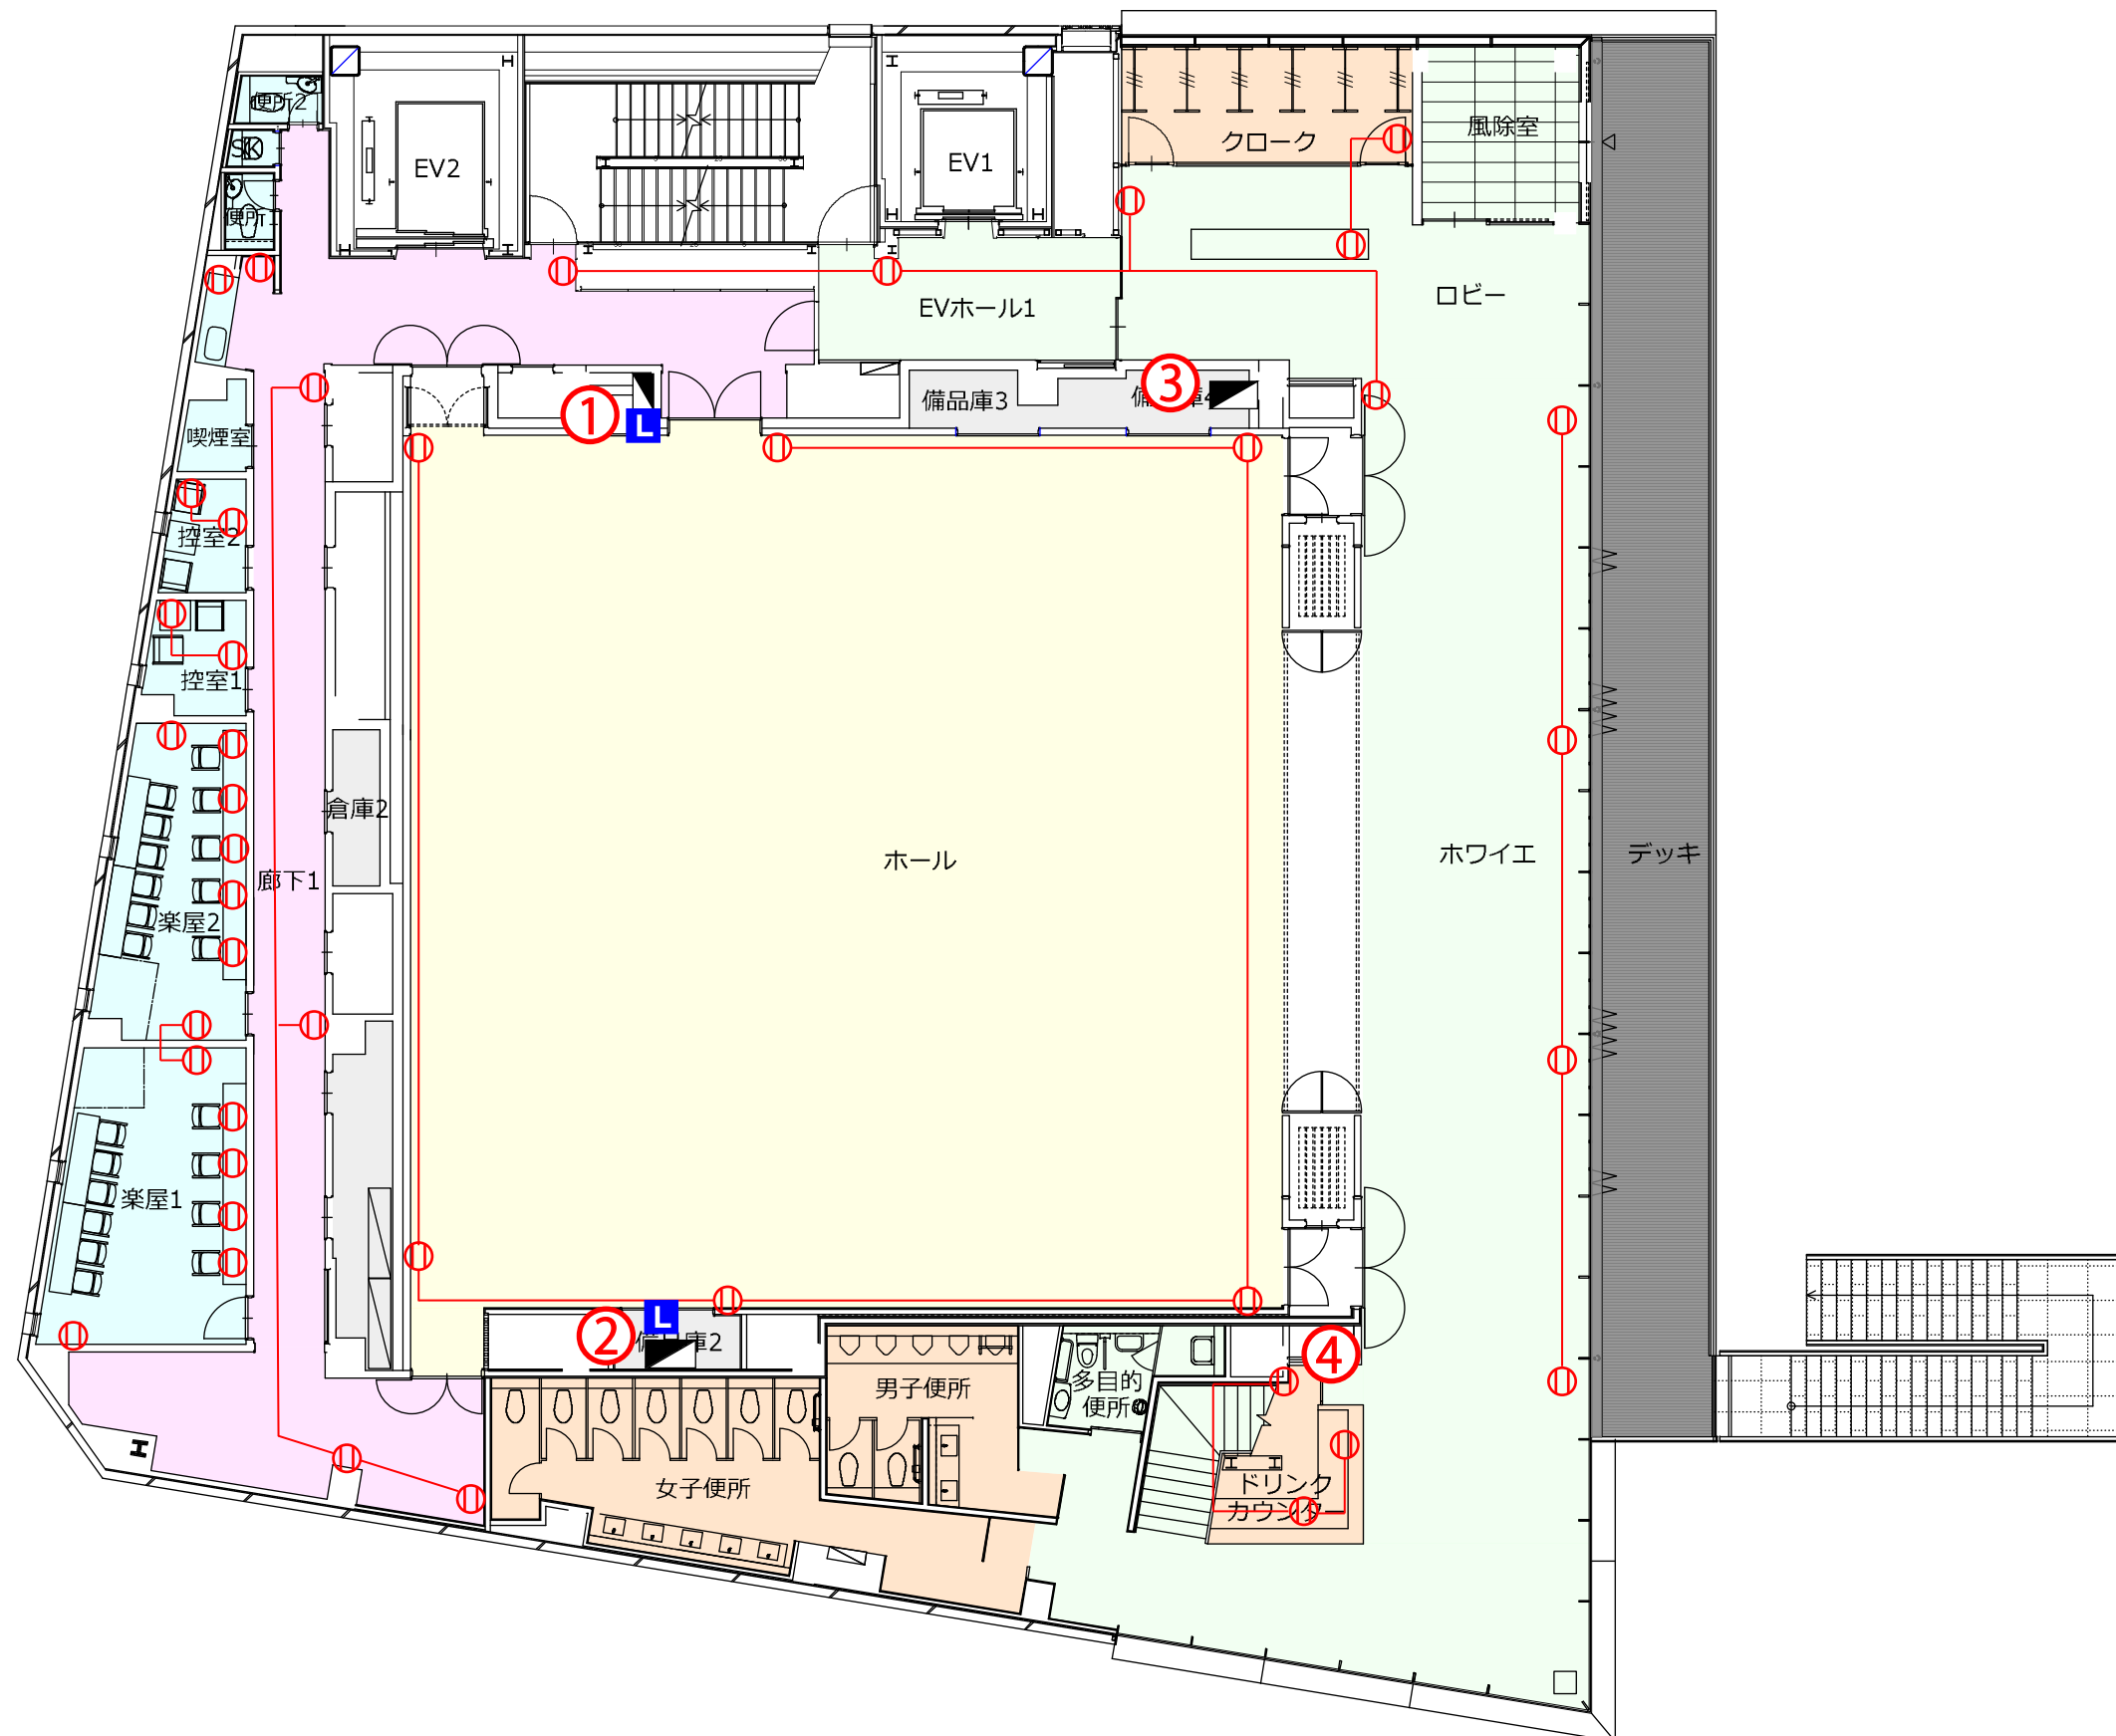

【2F平面図】