


▲ 仮設電源盤

コンセント盤

- ① 上手袖 } 15A平行・3回路
- ② 下手袖 } 30A C型・2回路
- ③ 客席 } 15A平行・2回路
- ④ ホワイエ } 30A C型・1回路
- ⑤ WCH上手 } 15A平行・3回路
- ⑥ WCH下手 } 30A C型・1回路
- ☆ 客席床 } 15A平行・1回路
単相200V 30A・1回路
- ⊕ 15A
- LANポート

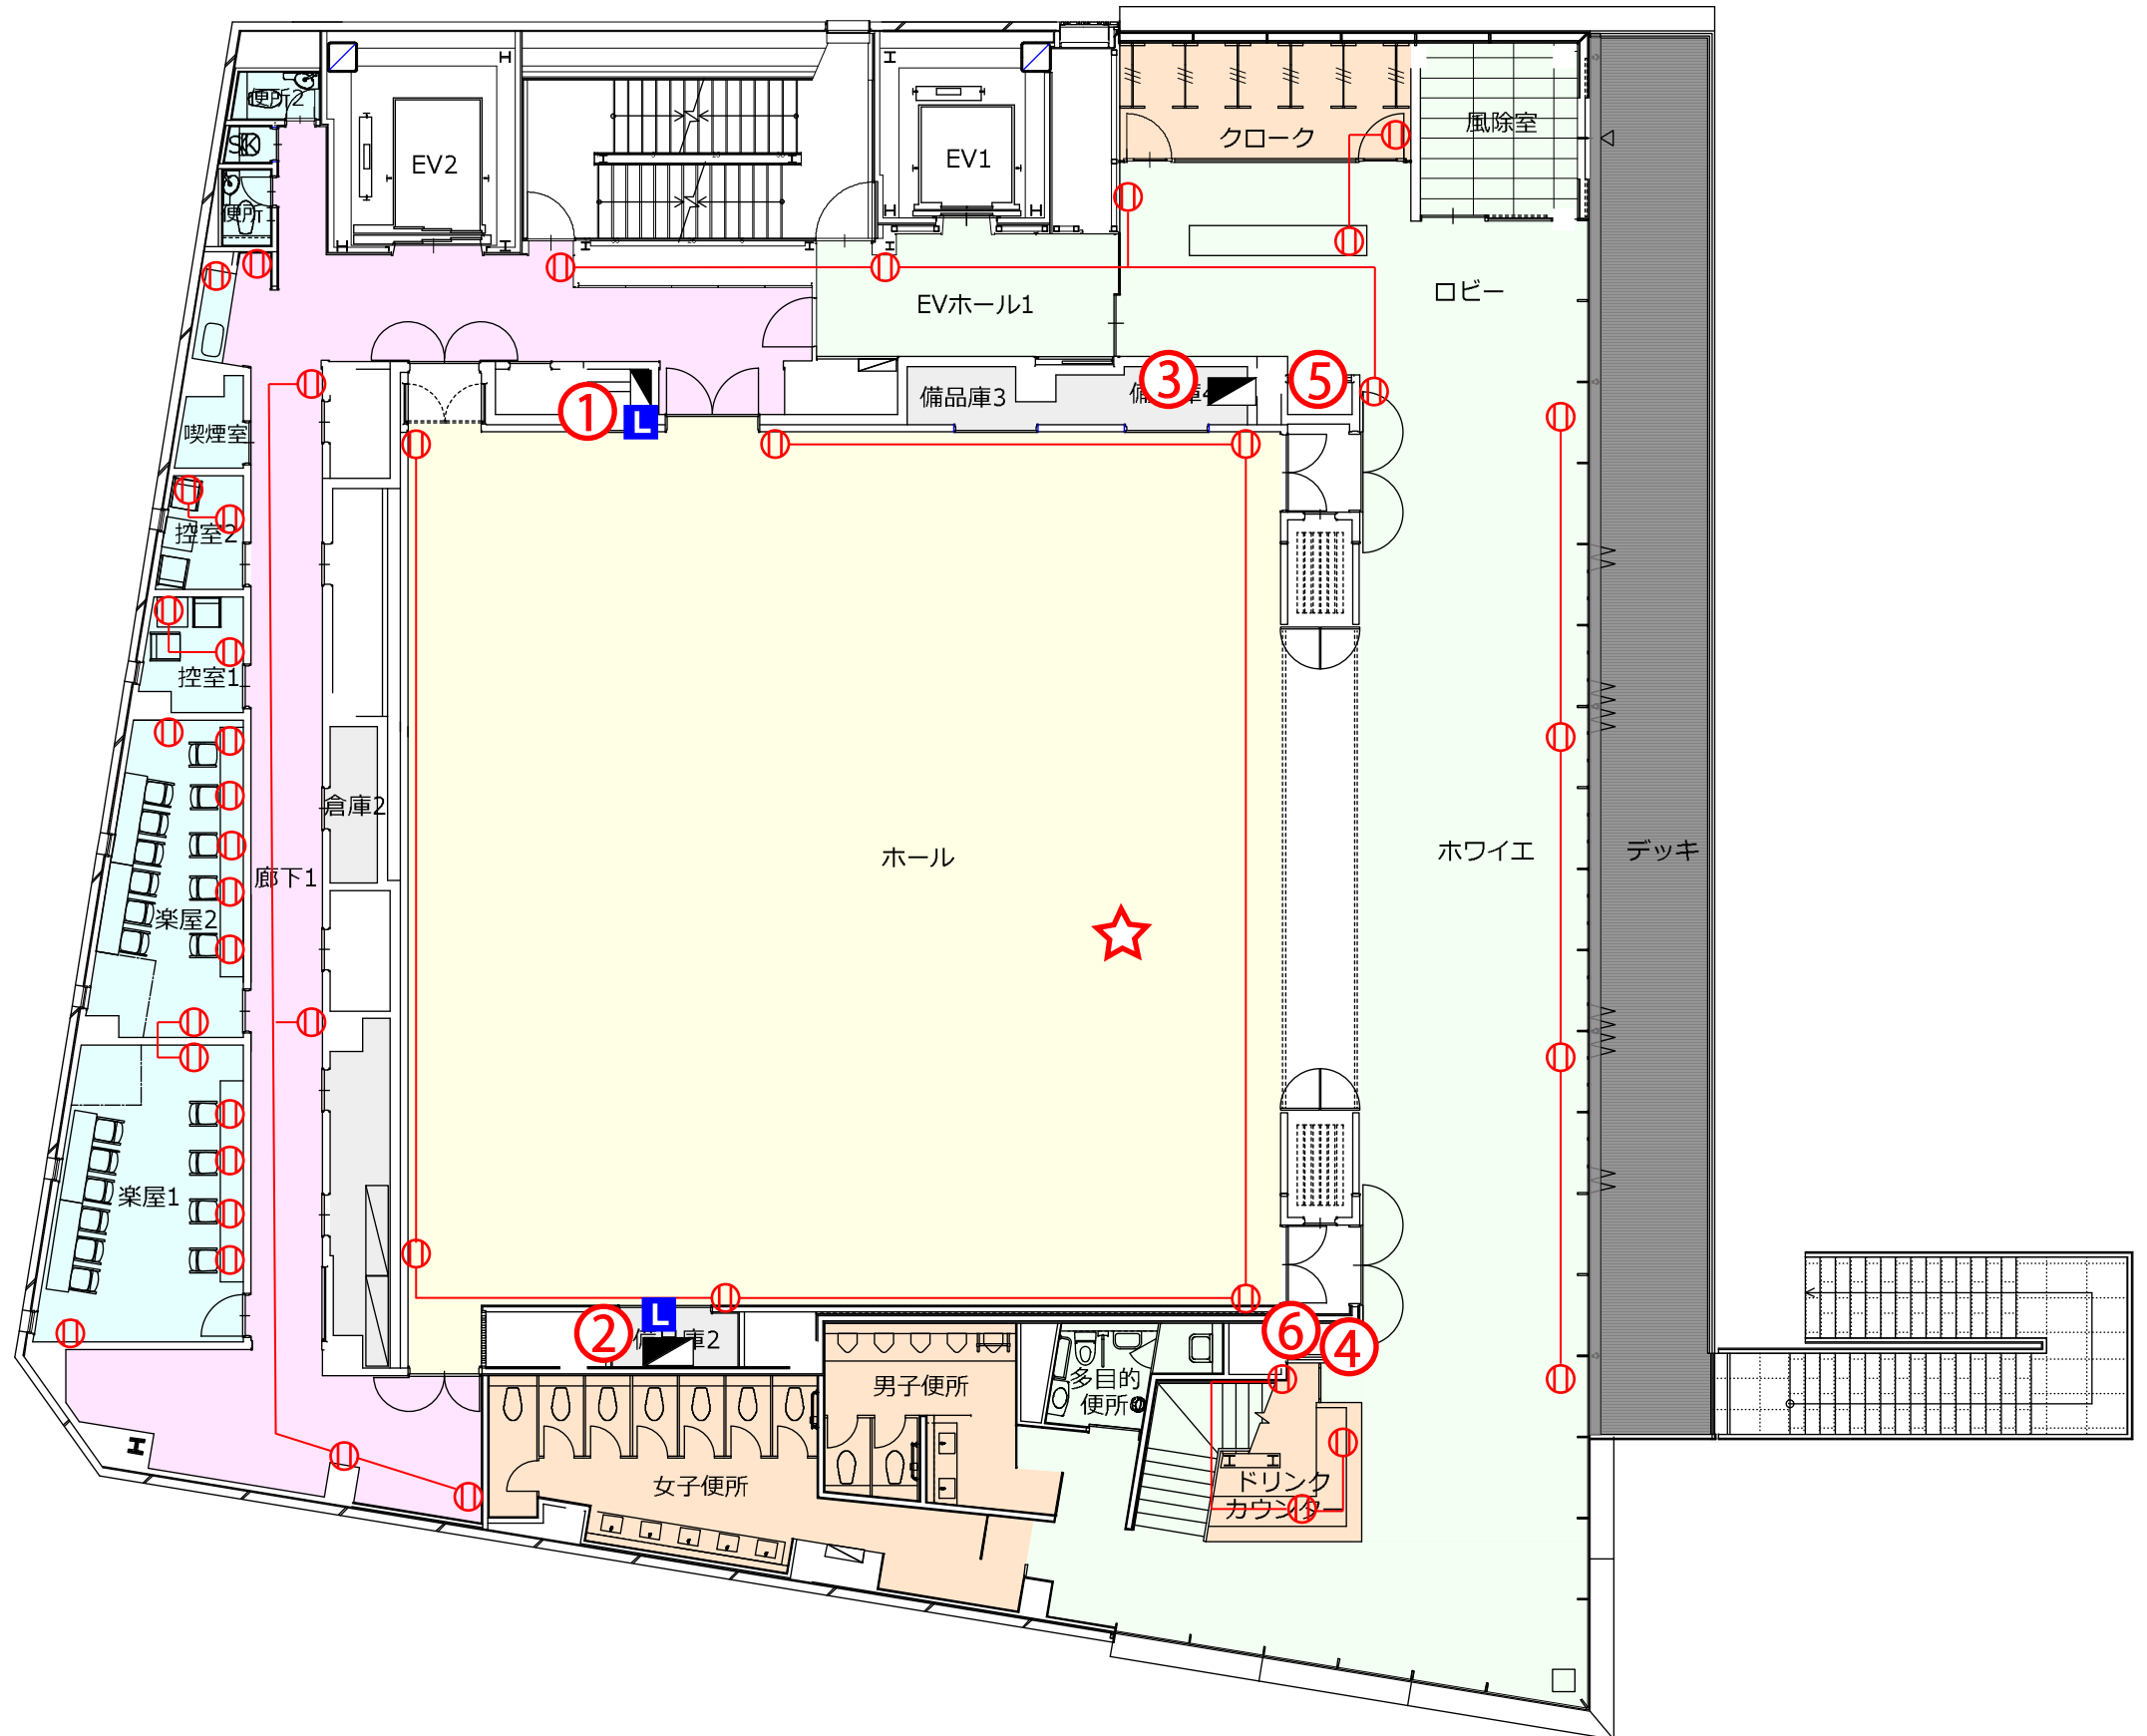

【2F平面図】