

ADDRESS

3TUSS Dim ⑤B/413-415
⑥B/416-418

2Truss Dim ③B/407-409
④B/410-412

1Truss Dim ①B/401-403
②B/404-406

FloorDim下 ⑦B/419-421

FloorDim上 ⑧B/422-424


作業灯 B/504

客電 B/501-503

2Fバルコニー B/506

1F軒下 B/505

レールスポット B/507-510

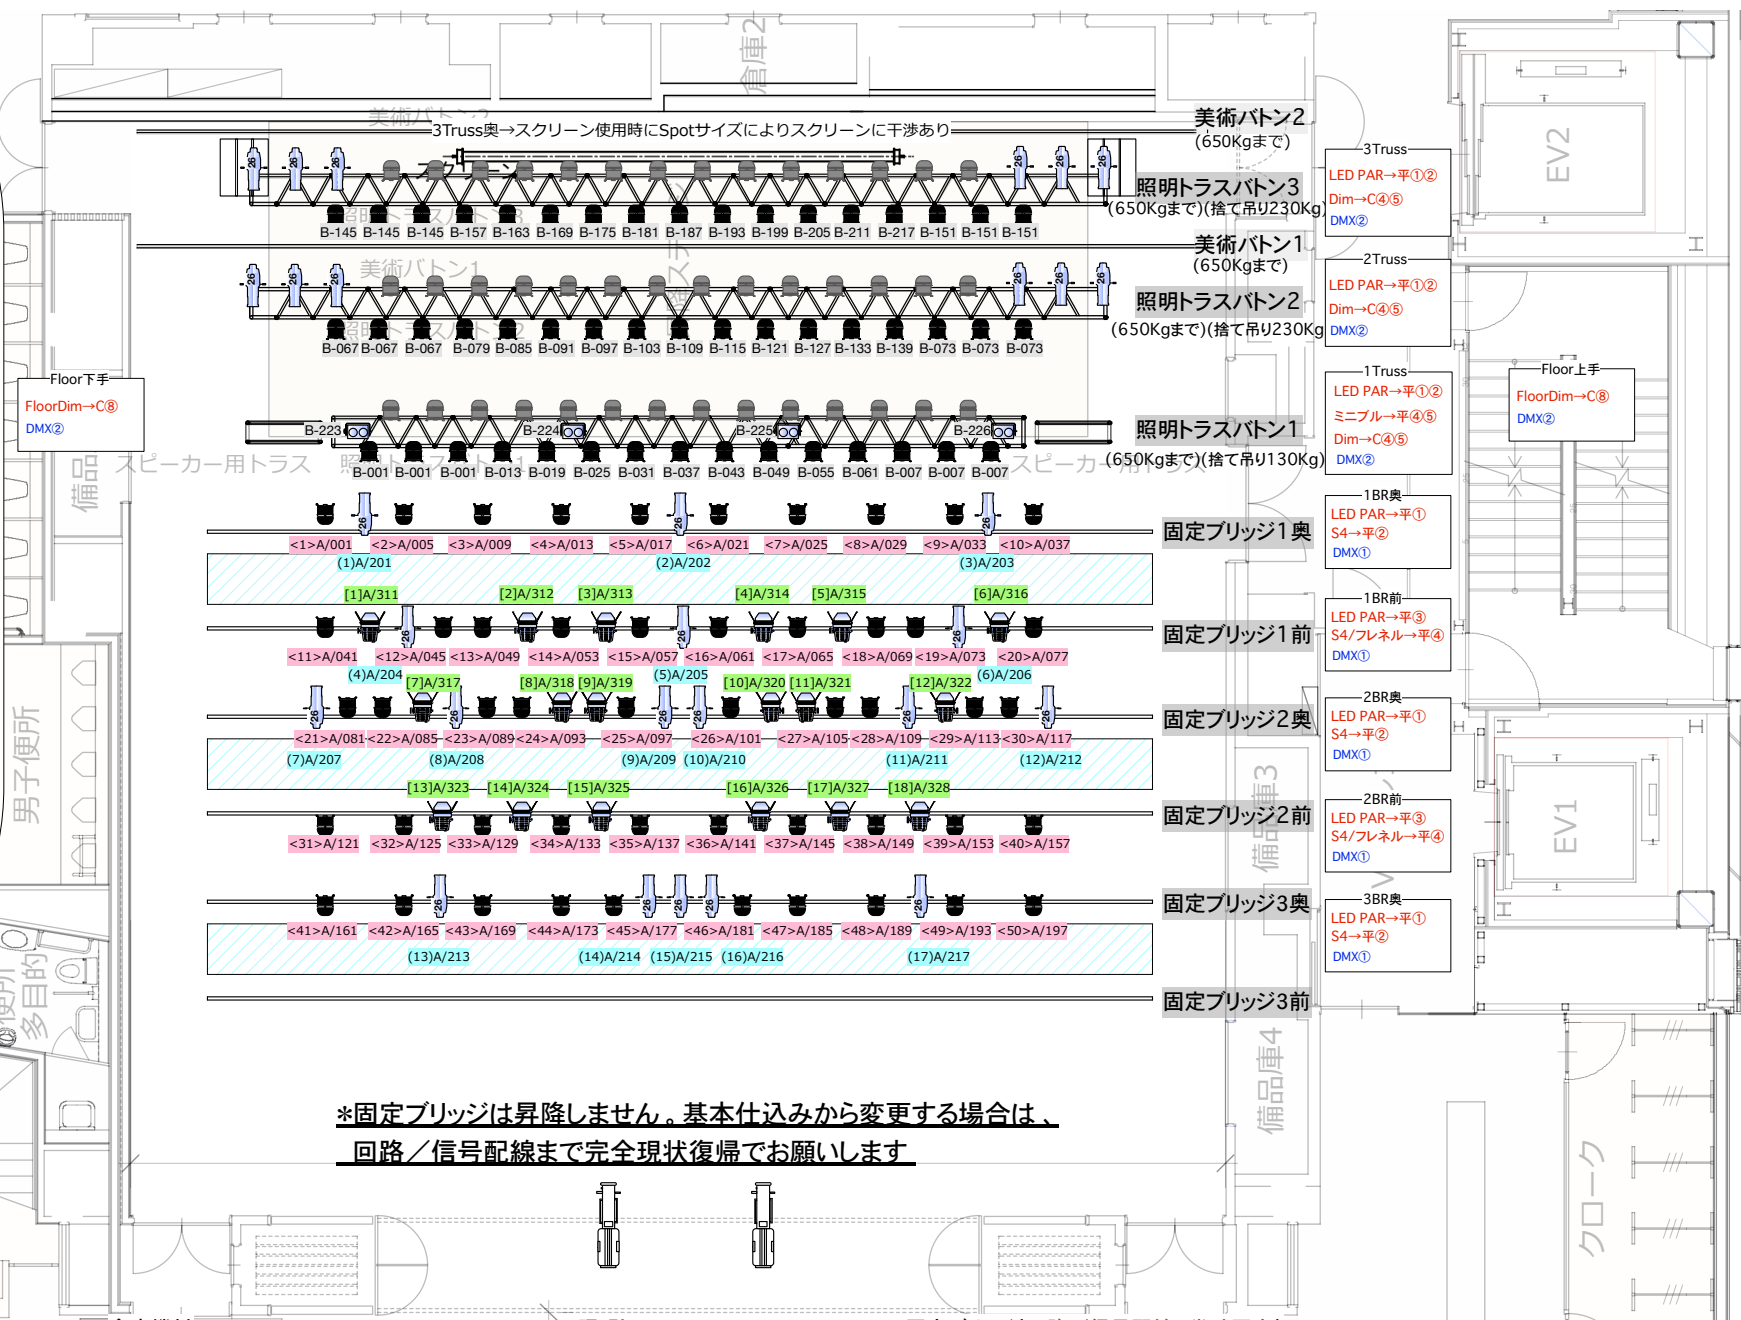

***固定ブリッジは昇降しません。基本仕込みから変更する場合は、回路/信号配線まで完全現状復帰でお願いします**

- LED Quad parx3 (平行)(100v /200v 160VA 3kg)
●LEDフレネルx2 (平行)(100v 160VA 12kg)
●LED ミニプルx6 (平行)(100v /200v 220VA 3.5kg)
●LED ローホリx13 (平行)(100v 125VA 7.8kg)
●color source spot 26°x1(平行)

- 照明トラス
●LED Quad Parx91(平行)[内42台捨て吊り](100v /200v 160VA 3kg)
●LED ミニプルx4 (平行)(100v /200v 220VA 3.5kg)
●color source spot 26°x12(平行)(100v 185VA 15kg)

- 固定ブリッジ(回路/信号配線、常時固定)
●LED Quad Parx50 (平行)(100v /200v 160VA 3kg)(4ch)
●LEDフレネルx18 (平行)(100v 160VA 12kg)(1ch)
●color source spot 26°x17(平行)(100v 185VA 15kg)

①基本仕込み

2020.5.27Ver

神田明神ホール事務所
Tell 03-6672-6721
(株)J.S.S 照明部
Tell 03-5737-5600
jss_kanda1@jssinc.co.jp