


▲ 仮設分電盤

⊙ 15A

■ LANポート

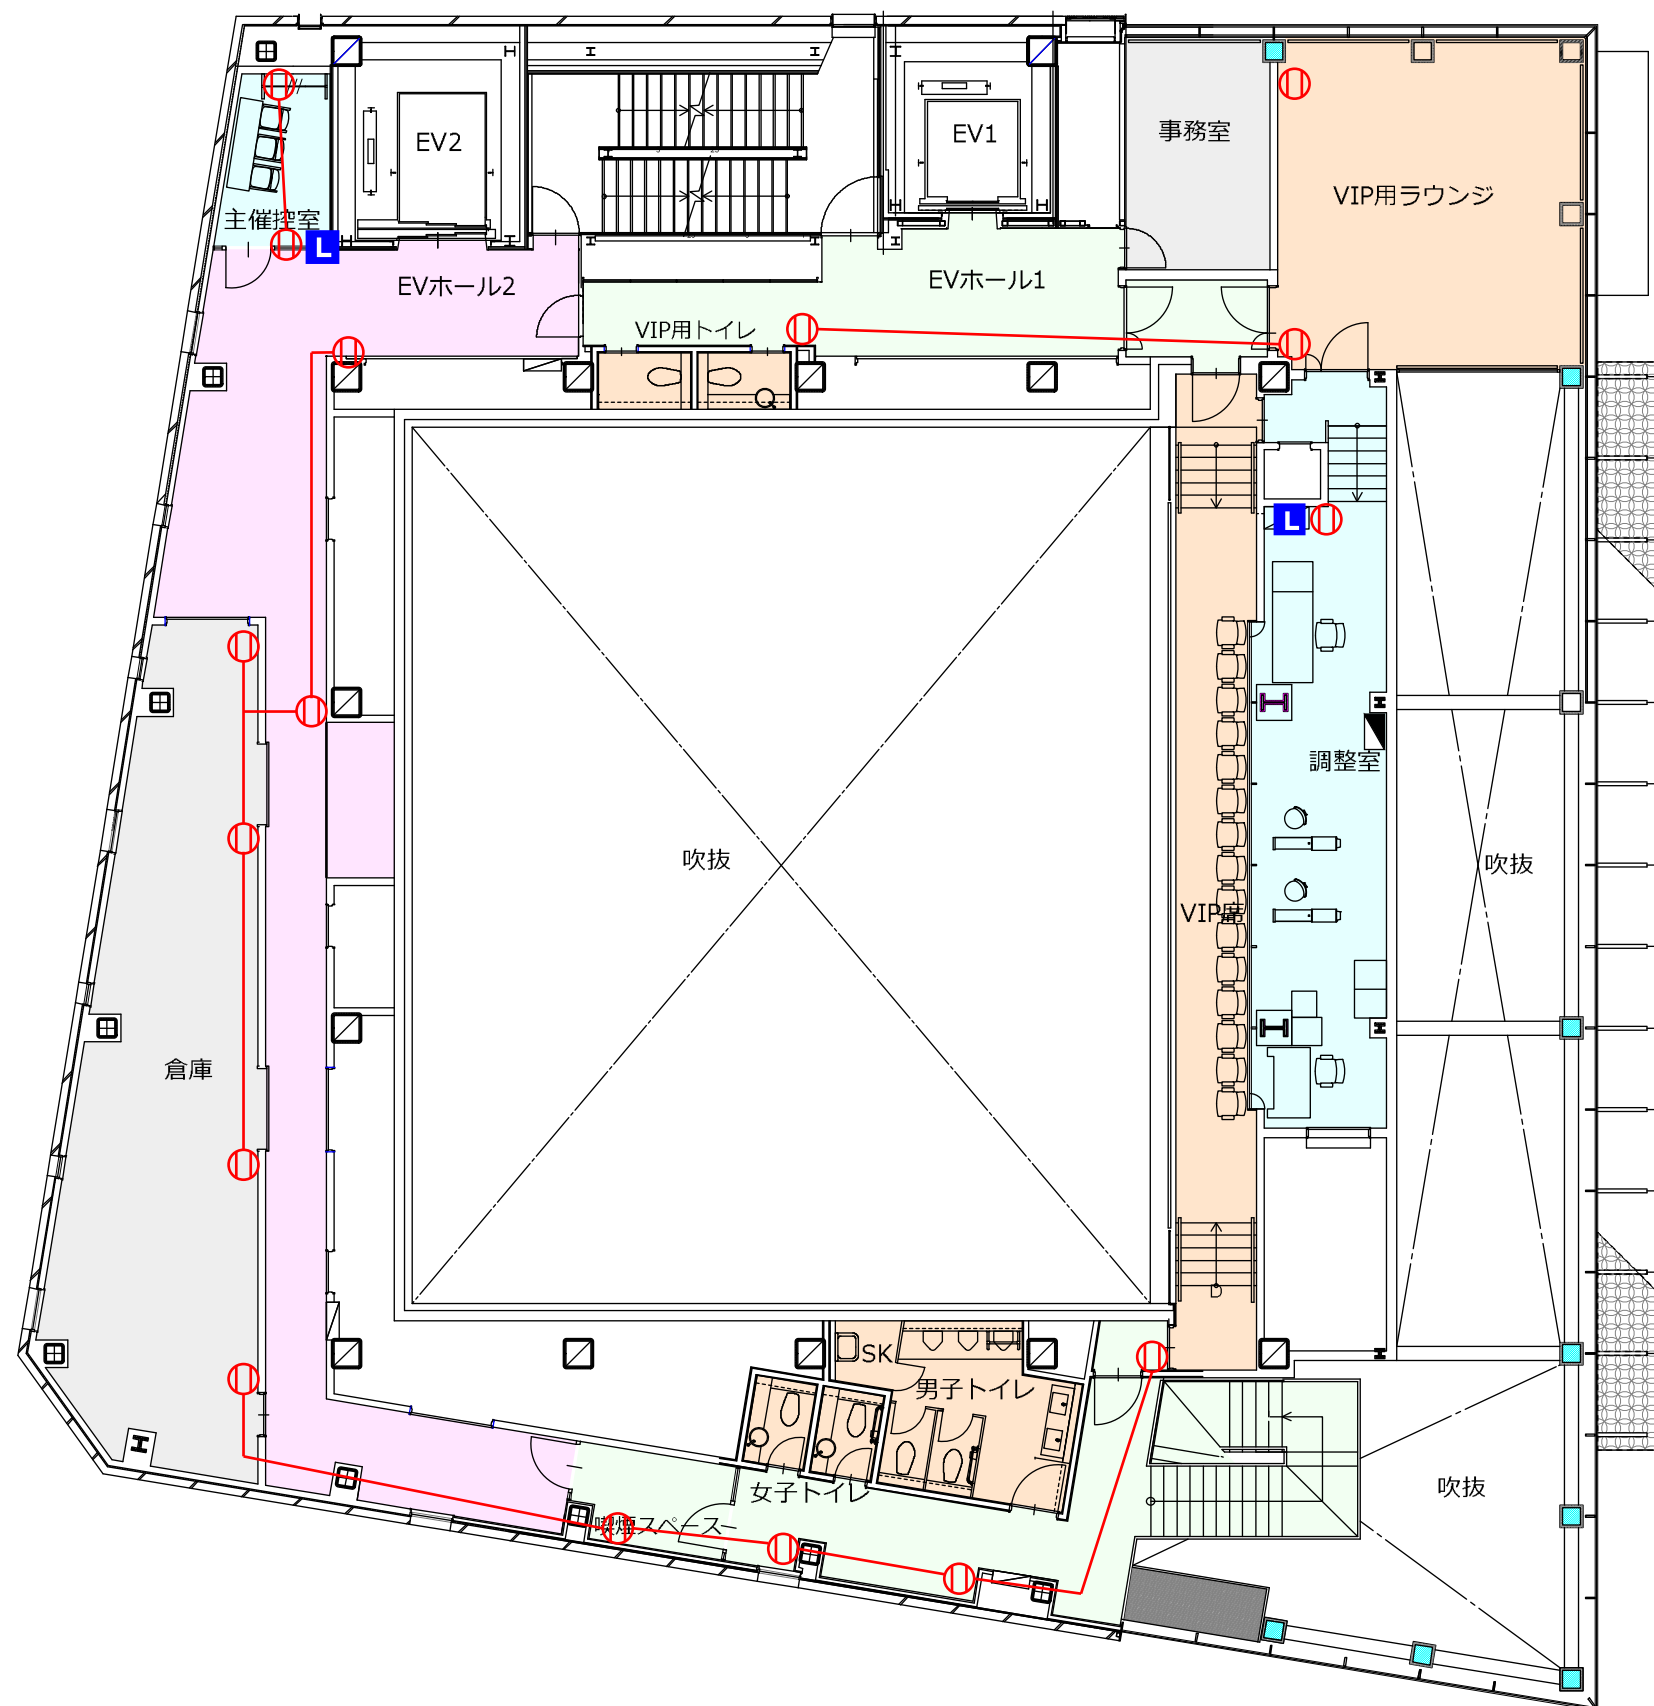

VIP用ラウンジ面積：40㎡(12坪)

VIP席数：15席