


神田明神ホール

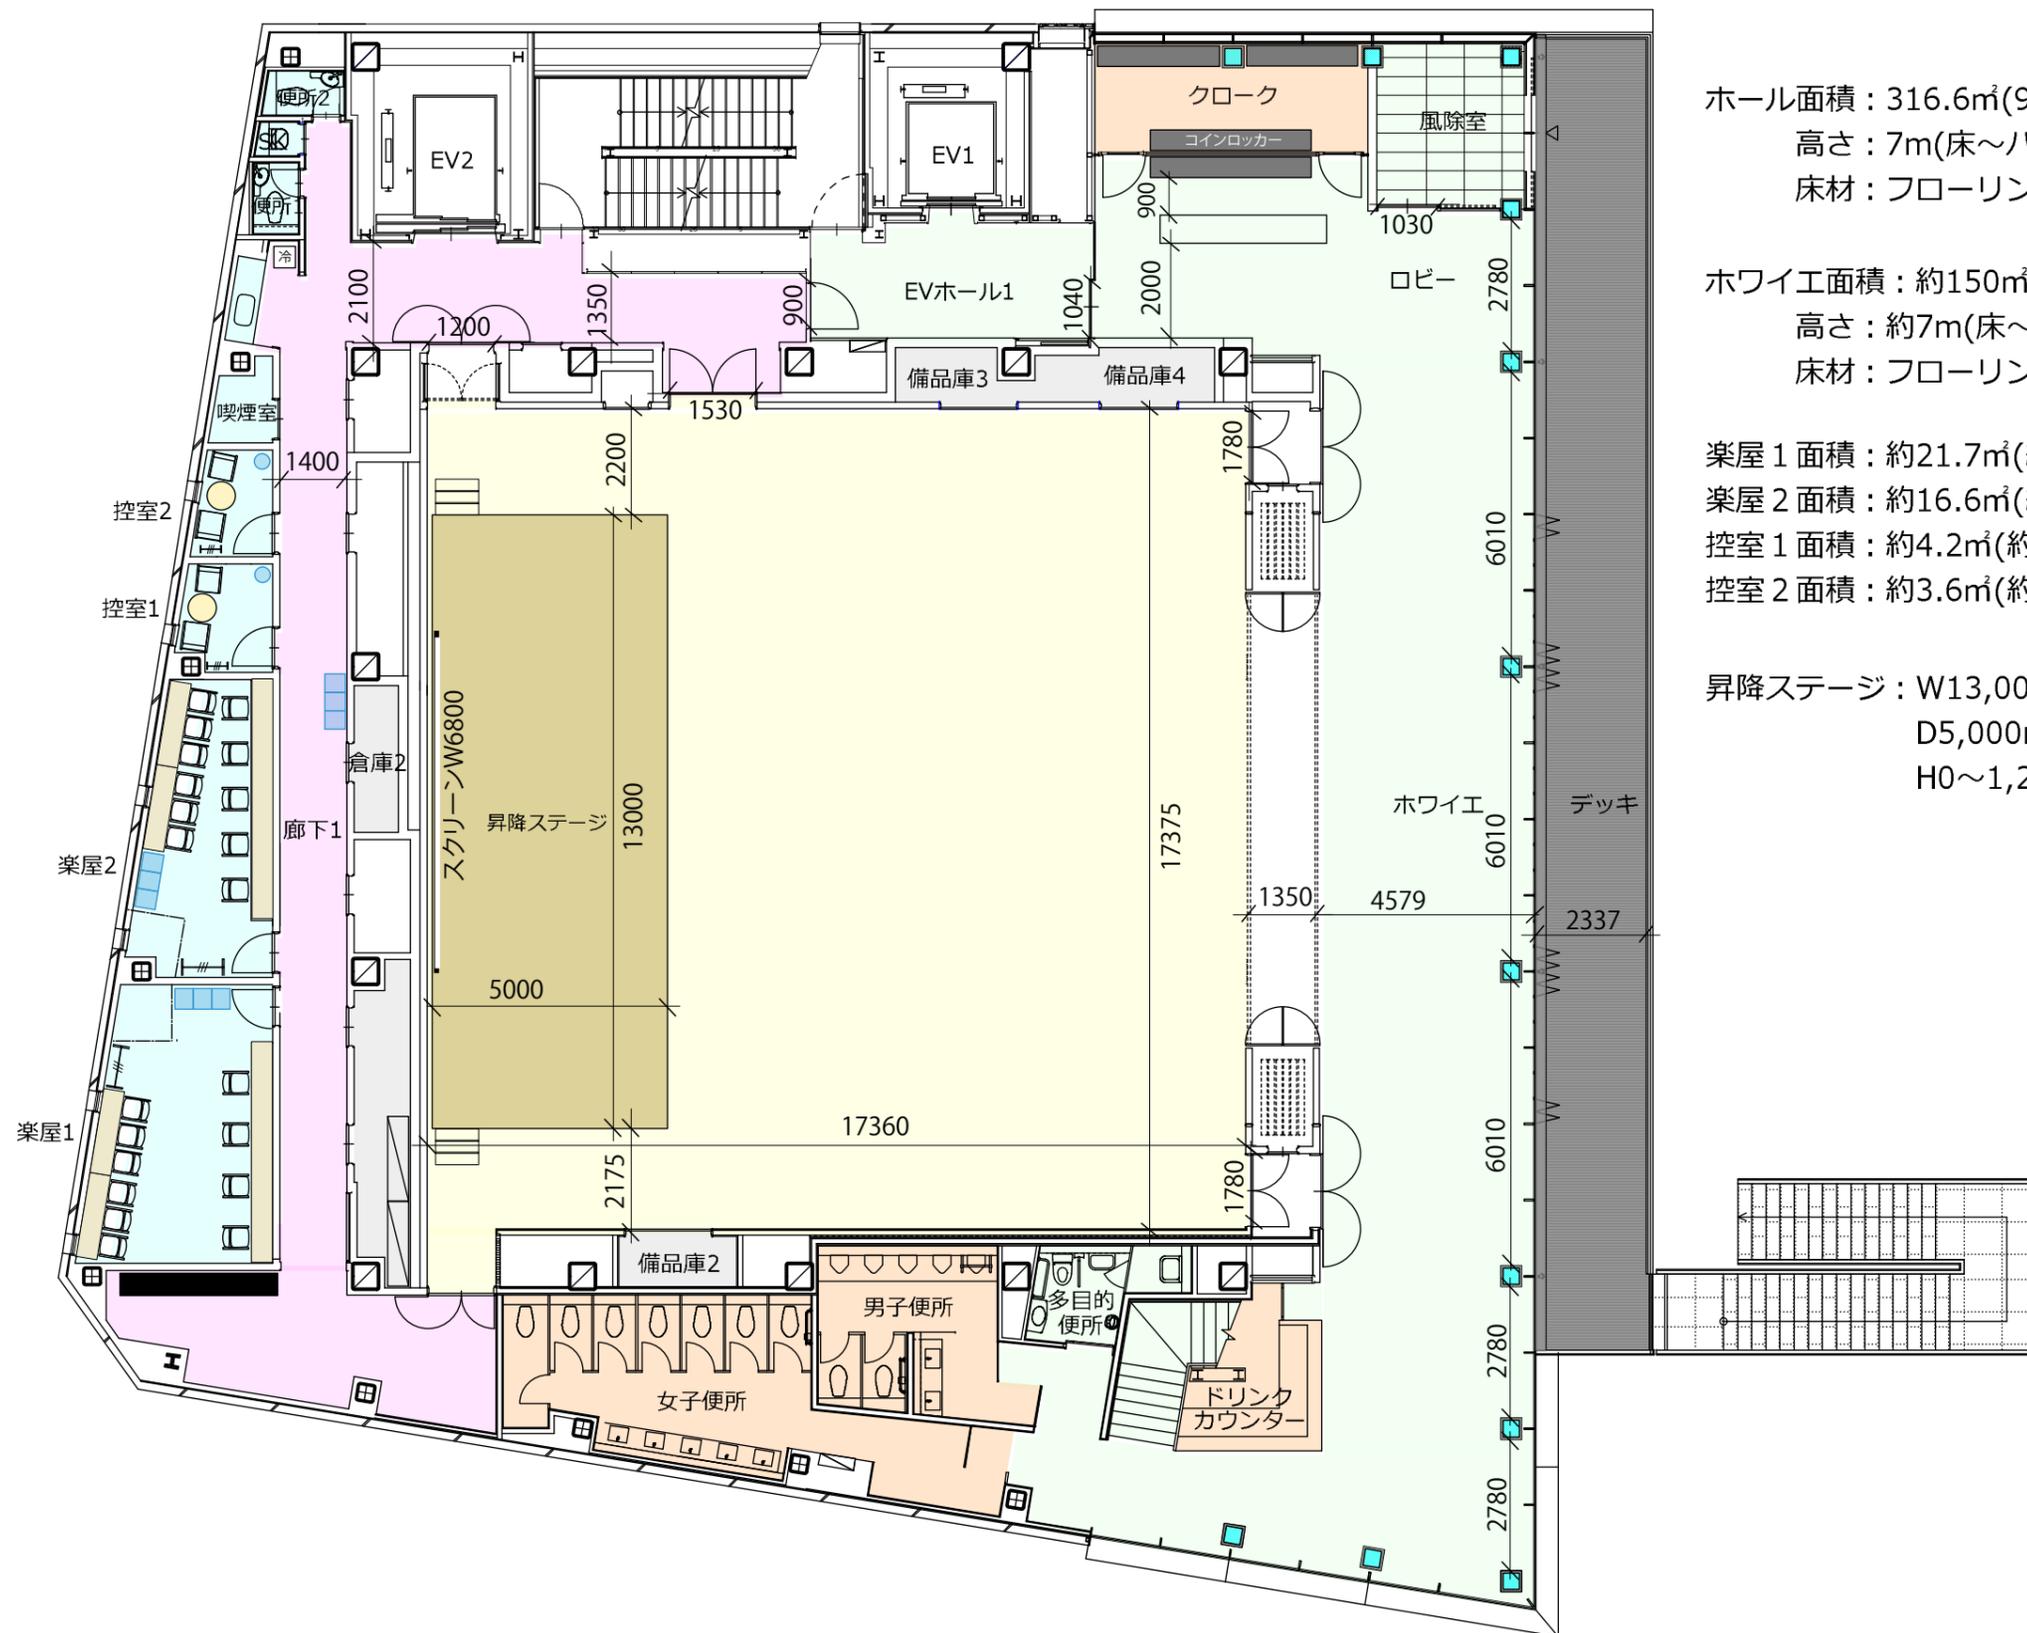

ホール面積：316.6㎡(95.7坪)
 高さ：7m(床～バトン下)
 床材：フローリング

ホワイエ面積：約150㎡(約45坪)
 高さ：約7m(床～天井)
 床材：フローリング

楽屋1 面積：約21.7㎡(約6.5坪)
 楽屋2 面積：約16.6㎡(約5.0坪)
 控室1 面積：約4.2㎡(約1.2坪)
 控室2 面積：約3.6㎡(約1.1坪)

昇降ステージ：W13,000mm
 D5,000mm
 H0～1,200mm